


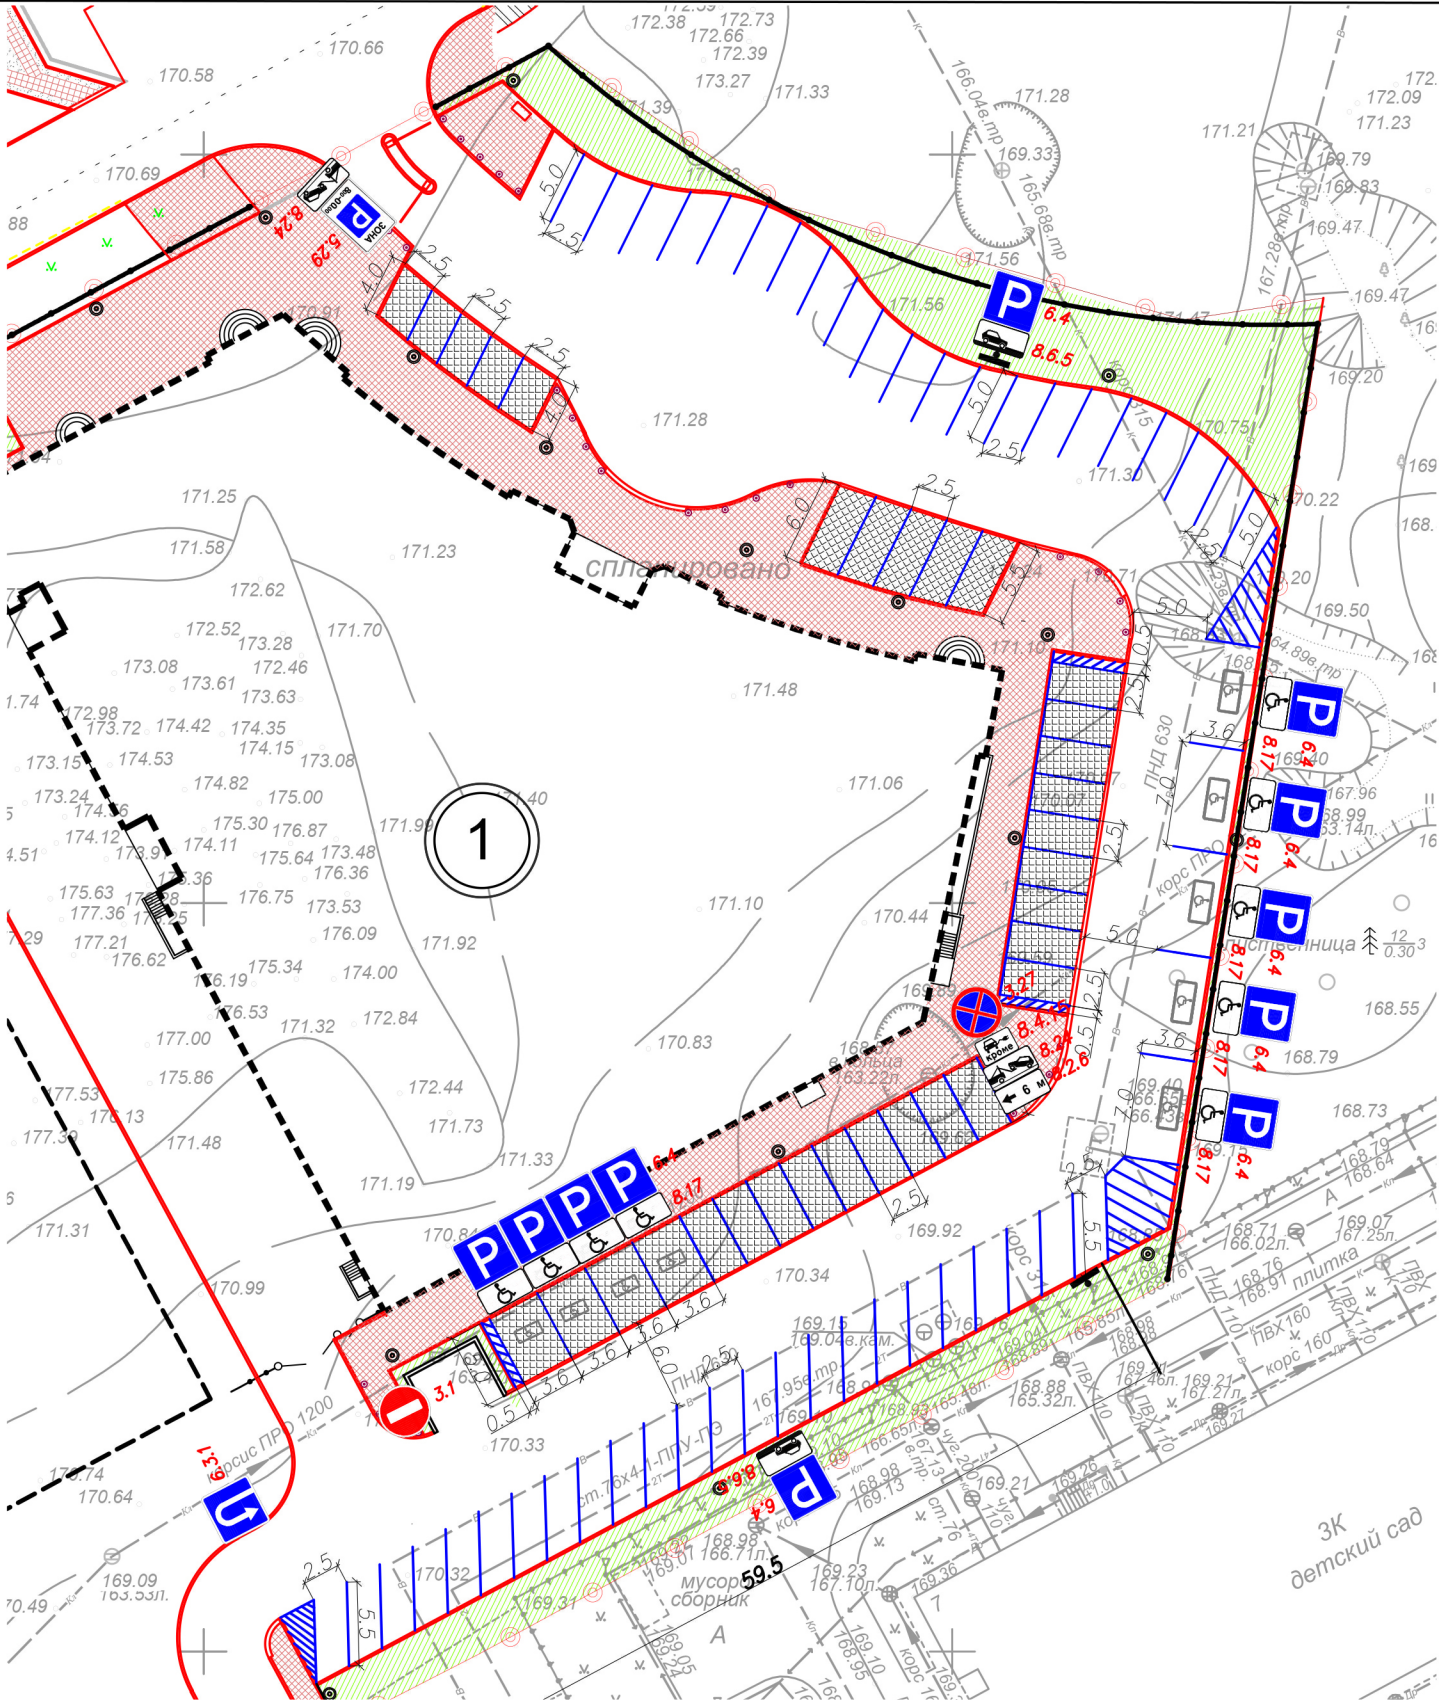

В соответствии с Федеральным законом №181-ФЗ и СП 113.13330.2016 предусмотрено 9 машино/мест для людей с ограниченными возможностями, в том числе:

- 5 машино/мест для инвалидов - колясочников размерами 7,0*3,6
- 4 машино/места размером 5,0*3,6.

Всего на внутренней территории банного комплекса предусмотрено 83 машино/места, в том числе:

- 74 м/места общего пользования размером 5,0*2,5.

Все размеры даны в метрах.

Ведомость дорожных знаков

№п/п	№ по ГОСТ Р52290	Эскиз	Типоразмер по ГОСТ Р52290	Кол-во
1	3.1		I	1
2	3.27		I	1
3	5.29		I	1
4	6.3.1		I	1
5	6.4		I	11
6	8.17		I	9
7	8.24		I	2
8	8.2.6		I	1
9	8.4.15		I	1
10	8.6.5		I	2
11	Количество стоек СКМ 3.35			15

Ведомость горизонтальной дорожной разметки

№ п/п	№ по ГОСТ Р51256	Эскиз	Кол-во	Название
1	1.2		416	Обозначение сплошной одиночной линии толщиной 10 см разметки парковочных мест
			(п.м)	
2	1.24.3		9	Обозначение места для инвалидов
			(шт)	

						Шифр: 19/2025-ОДД			
						Заказчик: ООО "Бани Алексеева"			
						Территория данного комплекса «Бани Алексеева» по адресу: МО, г. Подольск, ул. Генерала Смирнова д.1			
Изм.	Кол.уч.	Лист.	№ док.	Подпись.	Дата.	Организация дорожного движения	Стадия	Лист	Листов
Разработал	Андреев Д.А.				02.25		П	1	1
Проверил	Григорян А.Н.				02.25				
Т.контроль	Мацко В.С.				02.25				
Н.контроль	Минасян Т.А.				02.25	Схема организации дорожного движения на период эксплуатации примыкания	ООО "ДСК КОНСТРУКТИВ" г.Чехов		
Утвердил	Андреева Н.Н.				02.25				